
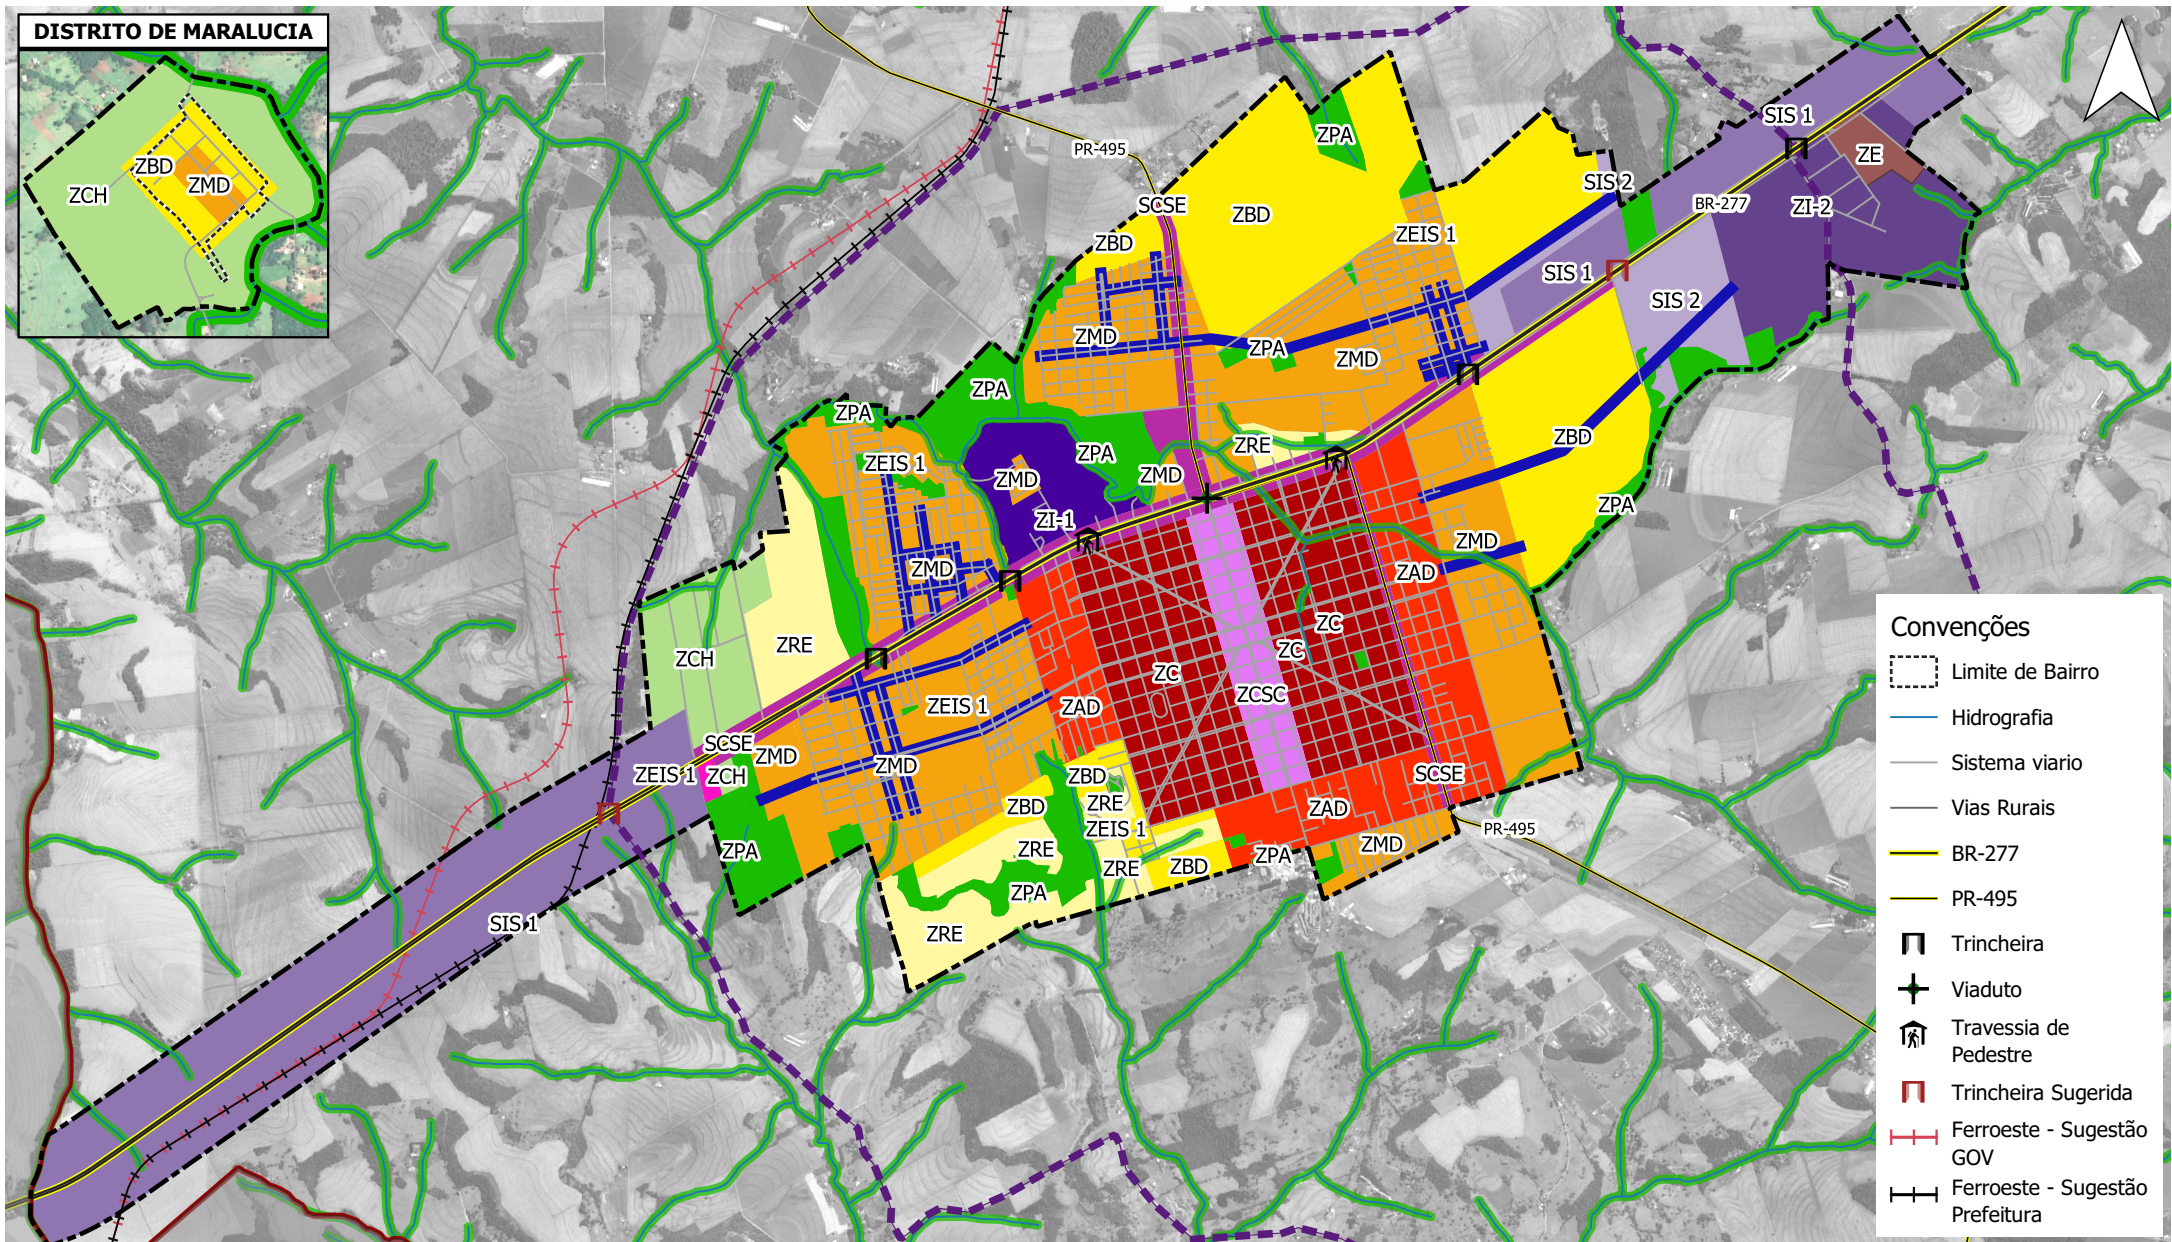


**DISTRITO DE MARALUCIA**

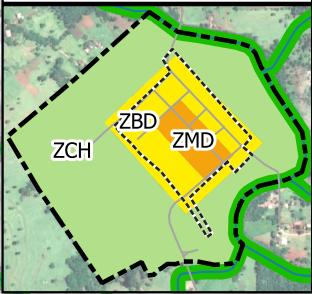

### Convenções

- Limite de Bairro
- Hidrografia
- Sistema viário
- Vias Rurais
- BR-277
- PR-495
- Trincheira
- Viaduto
- Travessia de Pedestre
- Trincheira Sugerida
- Ferroeste - Sugestão GOV
- Ferroeste - Sugestão Prefeitura

0 800 1.600 2.400 m

**Legenda**

Perímetro Urbano	SCSE - Setor de Comércio e Serviço Especializado	ZI-1 - Zona Industrial 1	ZMD - Zona de Média Densidade
Anel Rodoviário Sugerido	SIS - Setor de Indústria e Serviço 1	ZE - Zona Especial	ZBD - Zona Baixa Densidade
SCSL - Setor de Comércio e Serviço Local	Setor de Indústria e Serviço 2	ZCSC - Zona de Comércio e Serviço Central	ZRE - Zona Residencial Especial
	ZI-2 - Zona Industrial 2	ZC - Zona Central	ZCH - Zona de Chácaras
		ZAD - Zona de Alta Densidade	ZEIS 1 - Zona Especial de Interesse Social 1

Mapa de Proposta de Zoneamento Urbano de Medianeira (Sede e Distrito de Maralúcia)  
 Data: Janeiro/2022  
 Elaboração: Tese Tecnologia