
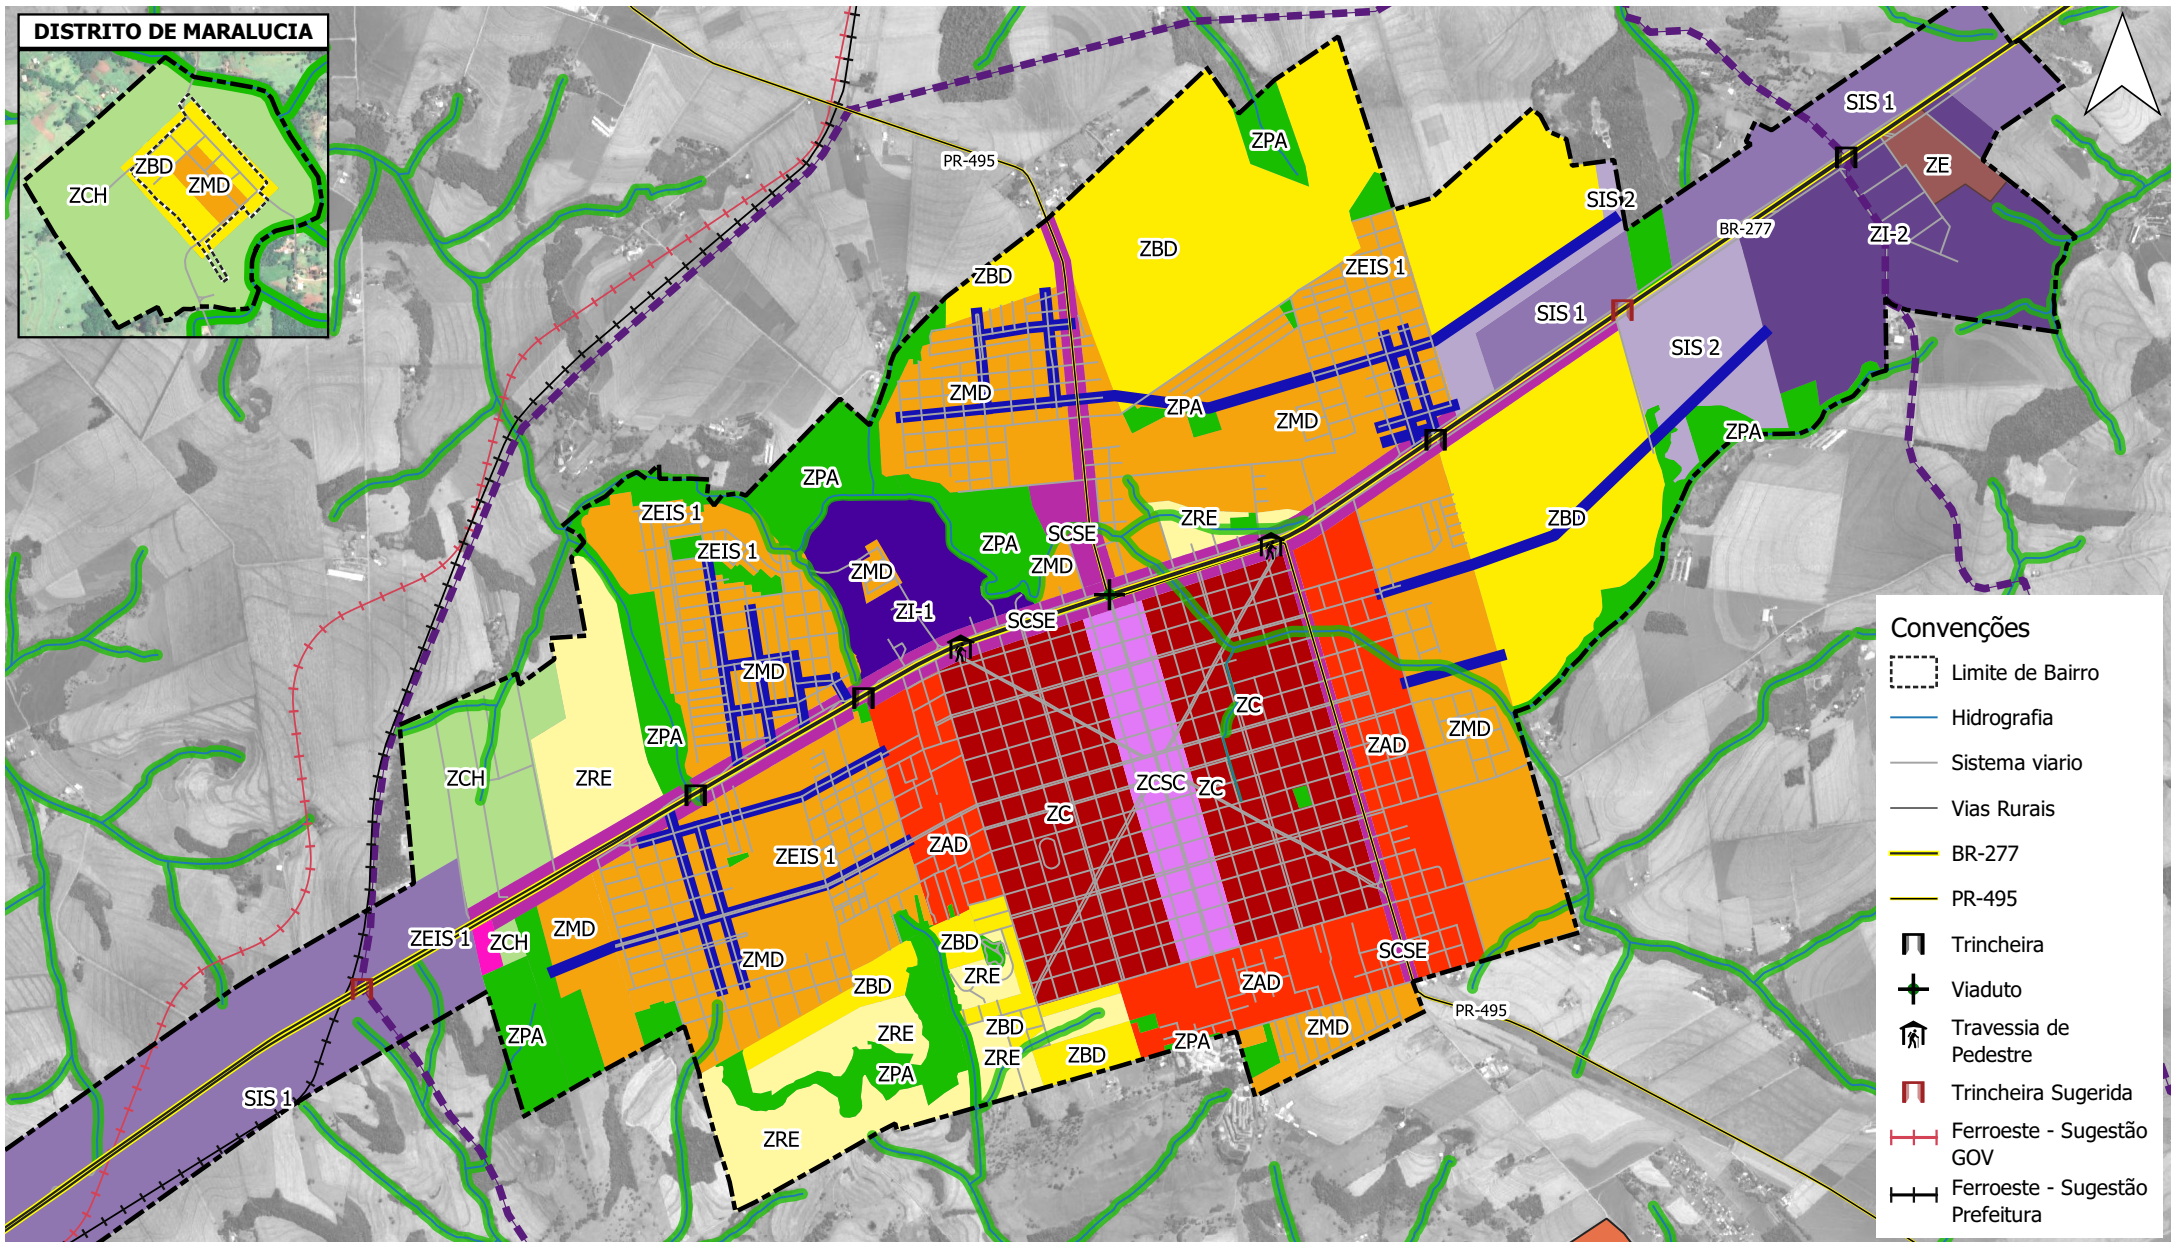


DISTRITO DE MARALUCIA

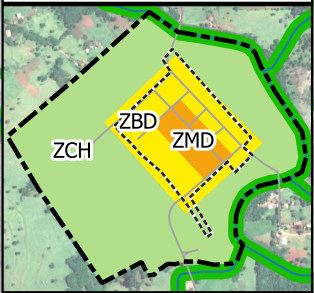

- ### Convenções
- Limite de Bairro
 - Hidrografia
 - Sistema viário
 - Vias Rurais
 - BR-277
 - PR-495
 - Trincheira
 - Viaduto
 - Travessia de Pedestre
 - Trincheira Sugerida
 - Ferroeste - Sugestão GOV
 - Ferroeste - Sugestão Prefeitura

0 600 1.200 1.800 m

Sistema de Projeção: UTM - Fuso 22S
Datum Horizontal: SIRGAS 2000

Mapa de Proposta de Zoneamento Urbano de Medianeira (Sede e Distrito de Maralúcia)
Data: Março/2022
Elaboração: Tese Tecnologia

Legenda

- Perímetro Urbano
- Anel Rodoviário Sugerido
- SCSL - Setor de Comércio e Serviço Local
- SCSE - Setor de Comércio e Serviço Especializado
- SIS - Setor de Indústria e Serviço 1
- Setor de Indústria e Serviço 2
- ZI-1 - Zona Industrial 1
- ZE - Zona Especial
- ZCSC - Zona de Comércio e Serviço Central
- ZC - Zona Central
- ZAD - Zona de Alta Densidade
- ZMD - Zona de Média Densidade
- ZBD - Zona Baixa Densidade
- ZRE - Zona Residencial Especial
- ZCH - Zona de Chácaras
- ZEIS 1 - Zona Especial de Interesse Social 1